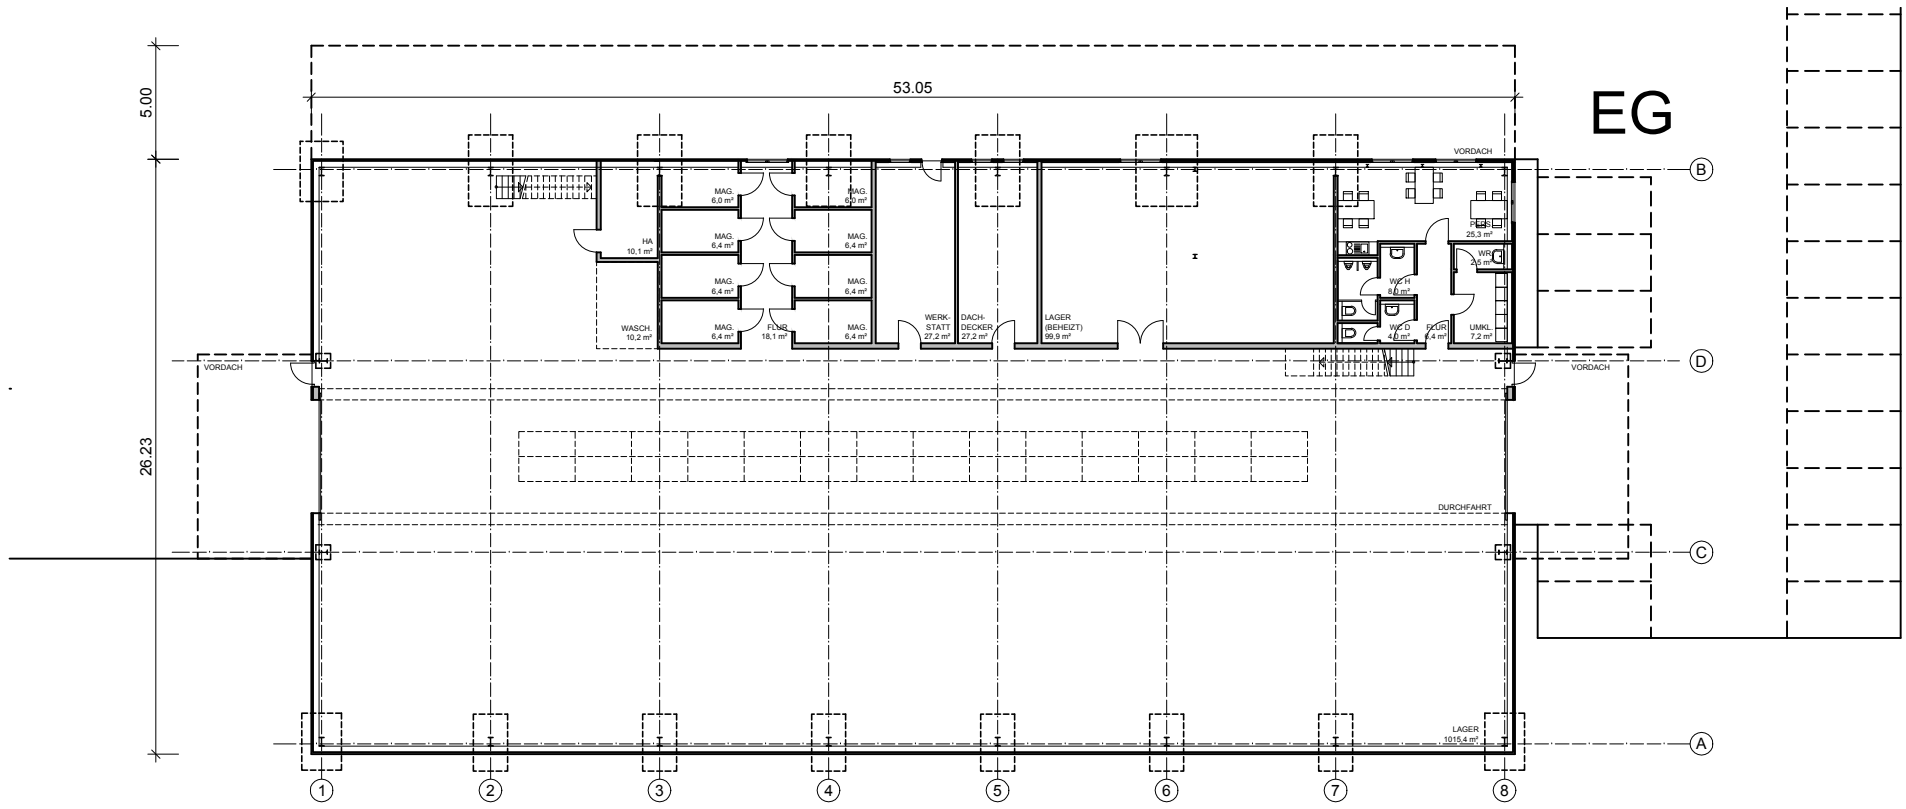

EG

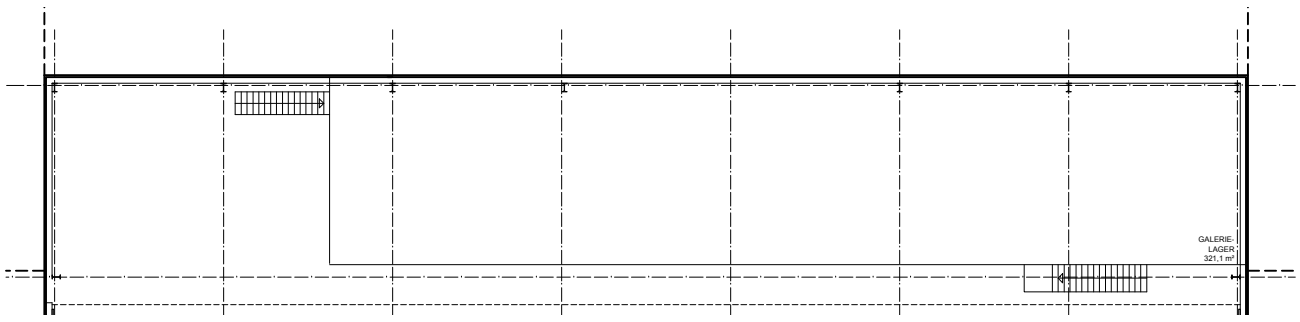

OG

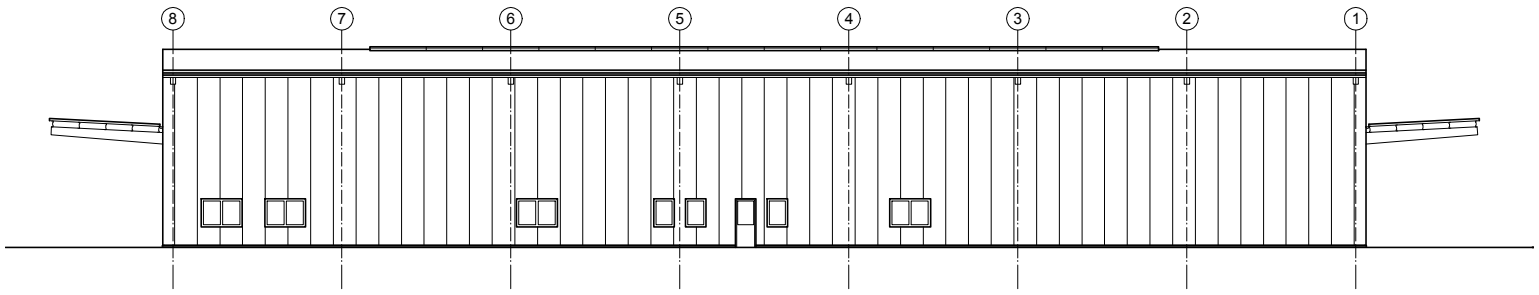

NORDWESTANSICHT

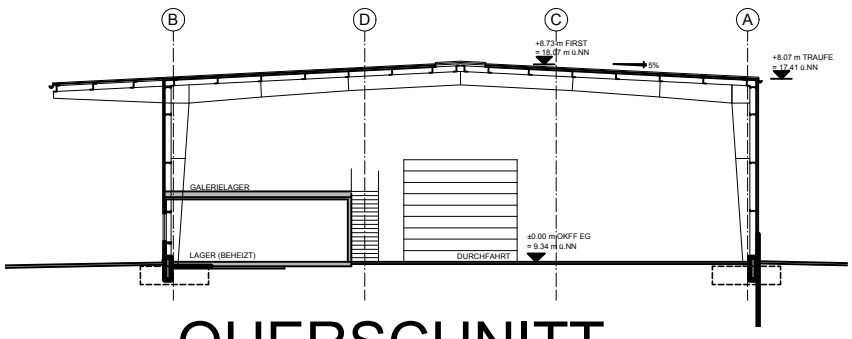

QUERSCHNITT

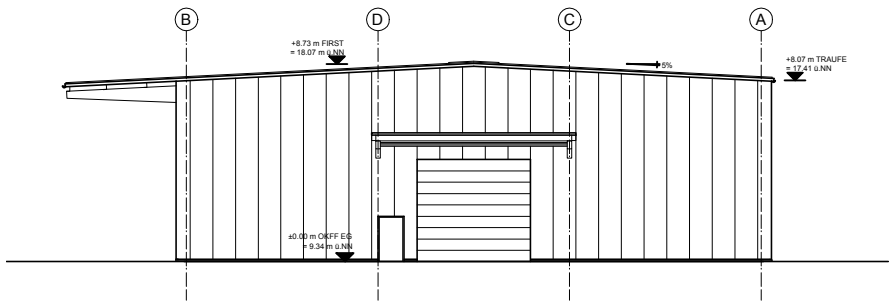

SÜDWESTANSICHT

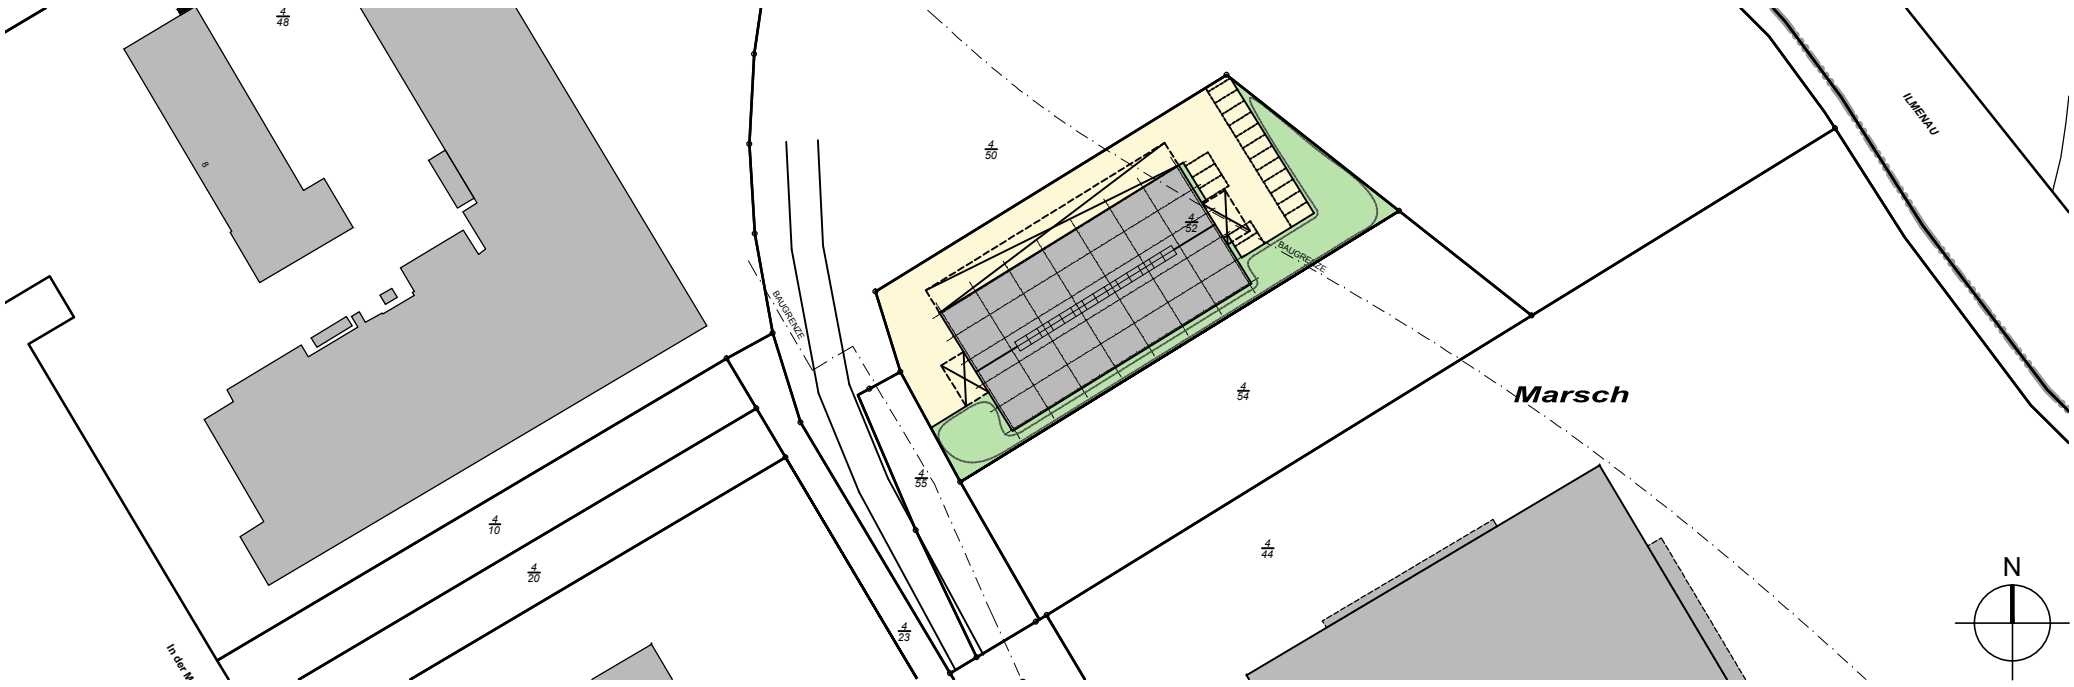

NEUBAU LAGERHALLE
LÜNEBURG

BAUBEGINN VORR. NOV. 2019

Planungsgesellschaft 53° Nord mbH
Bundesstraße 28b 21640 Nottensdorf
Tel. (04163) 812740 / Fax (04163) 8127844
info@53gradnord.info / www.53gradnord.info