





NORDWESTANSICHT

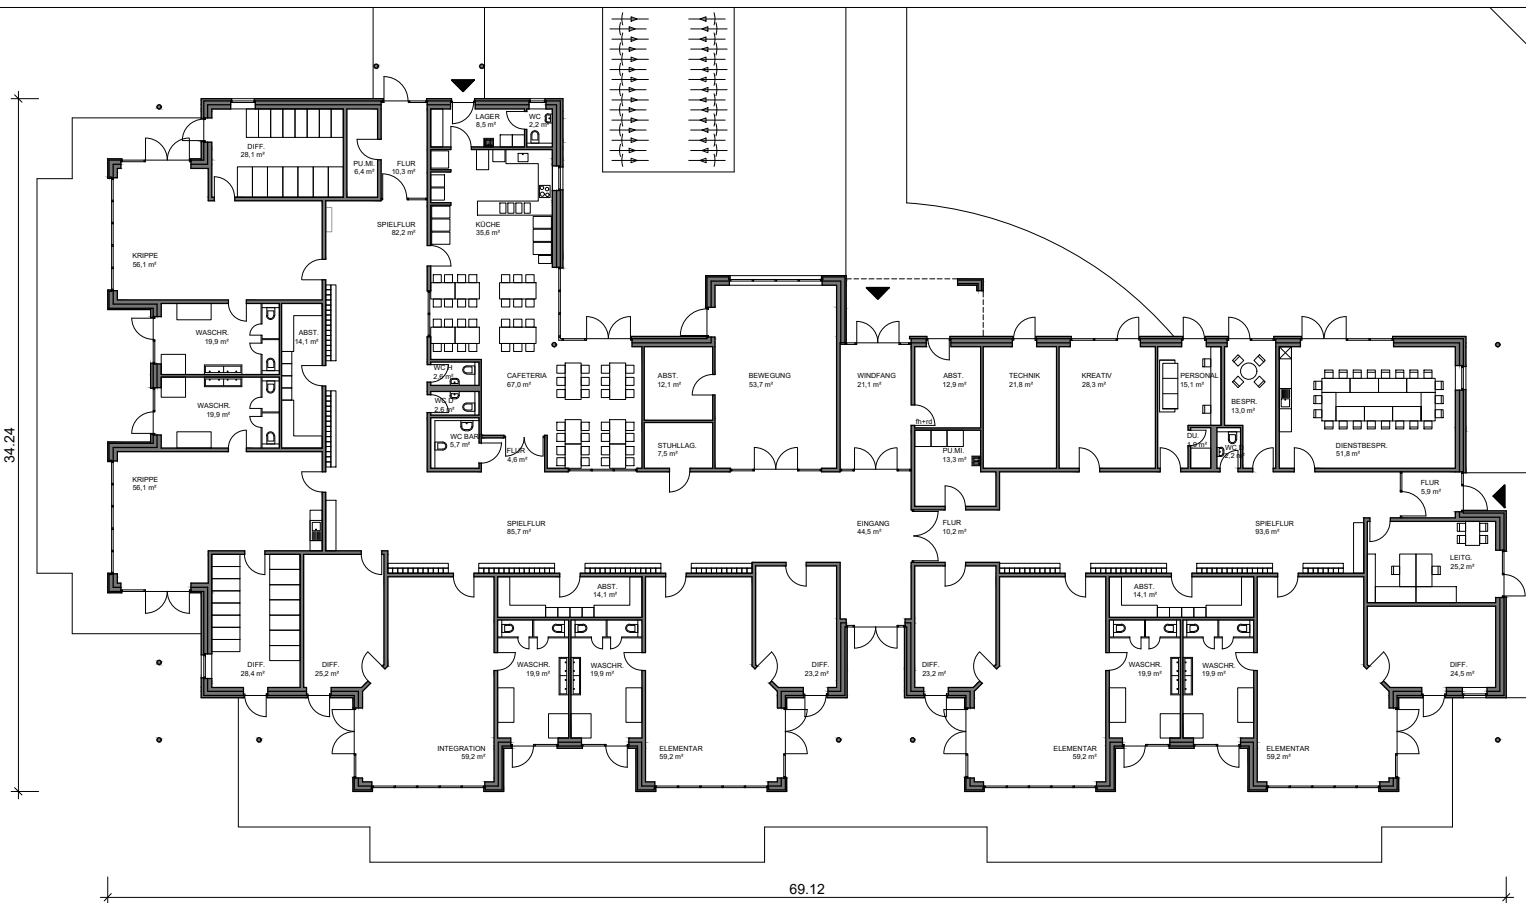


ERDGESCHOSS




SÜDOSTANSICHT

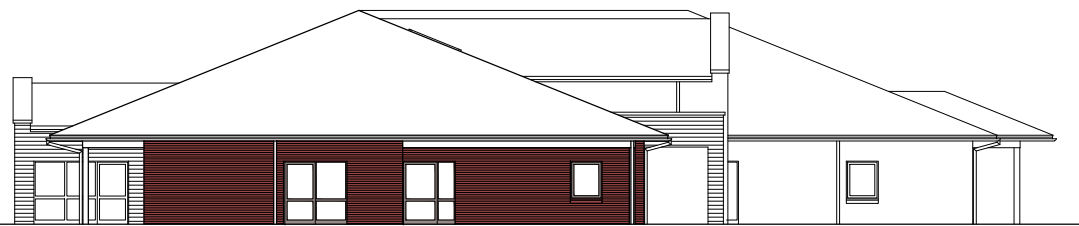

NORDOSTANSICHT

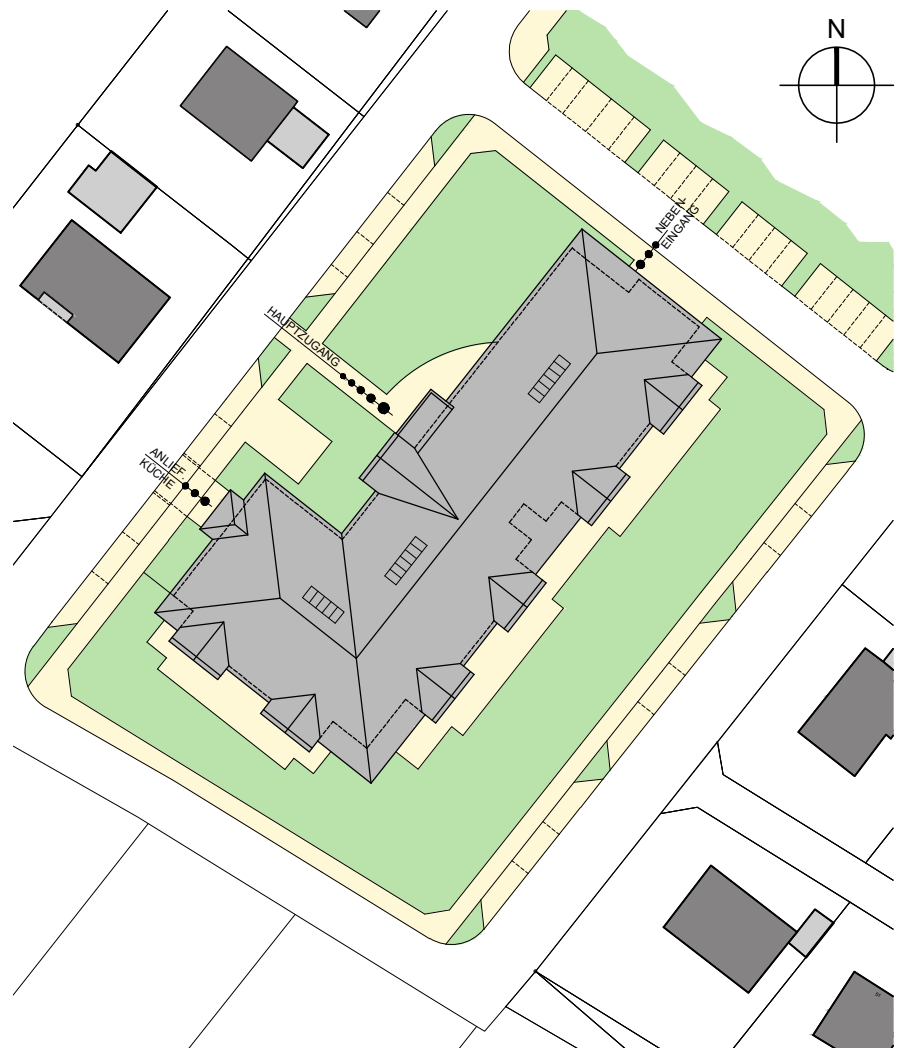

SÜDWESTANSICHT

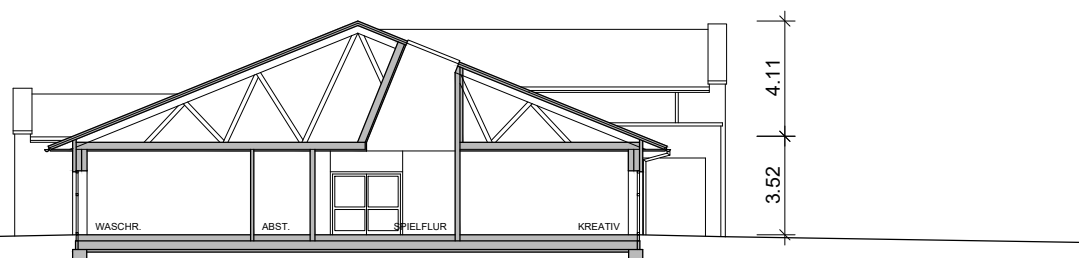

QUERSCHNITT